


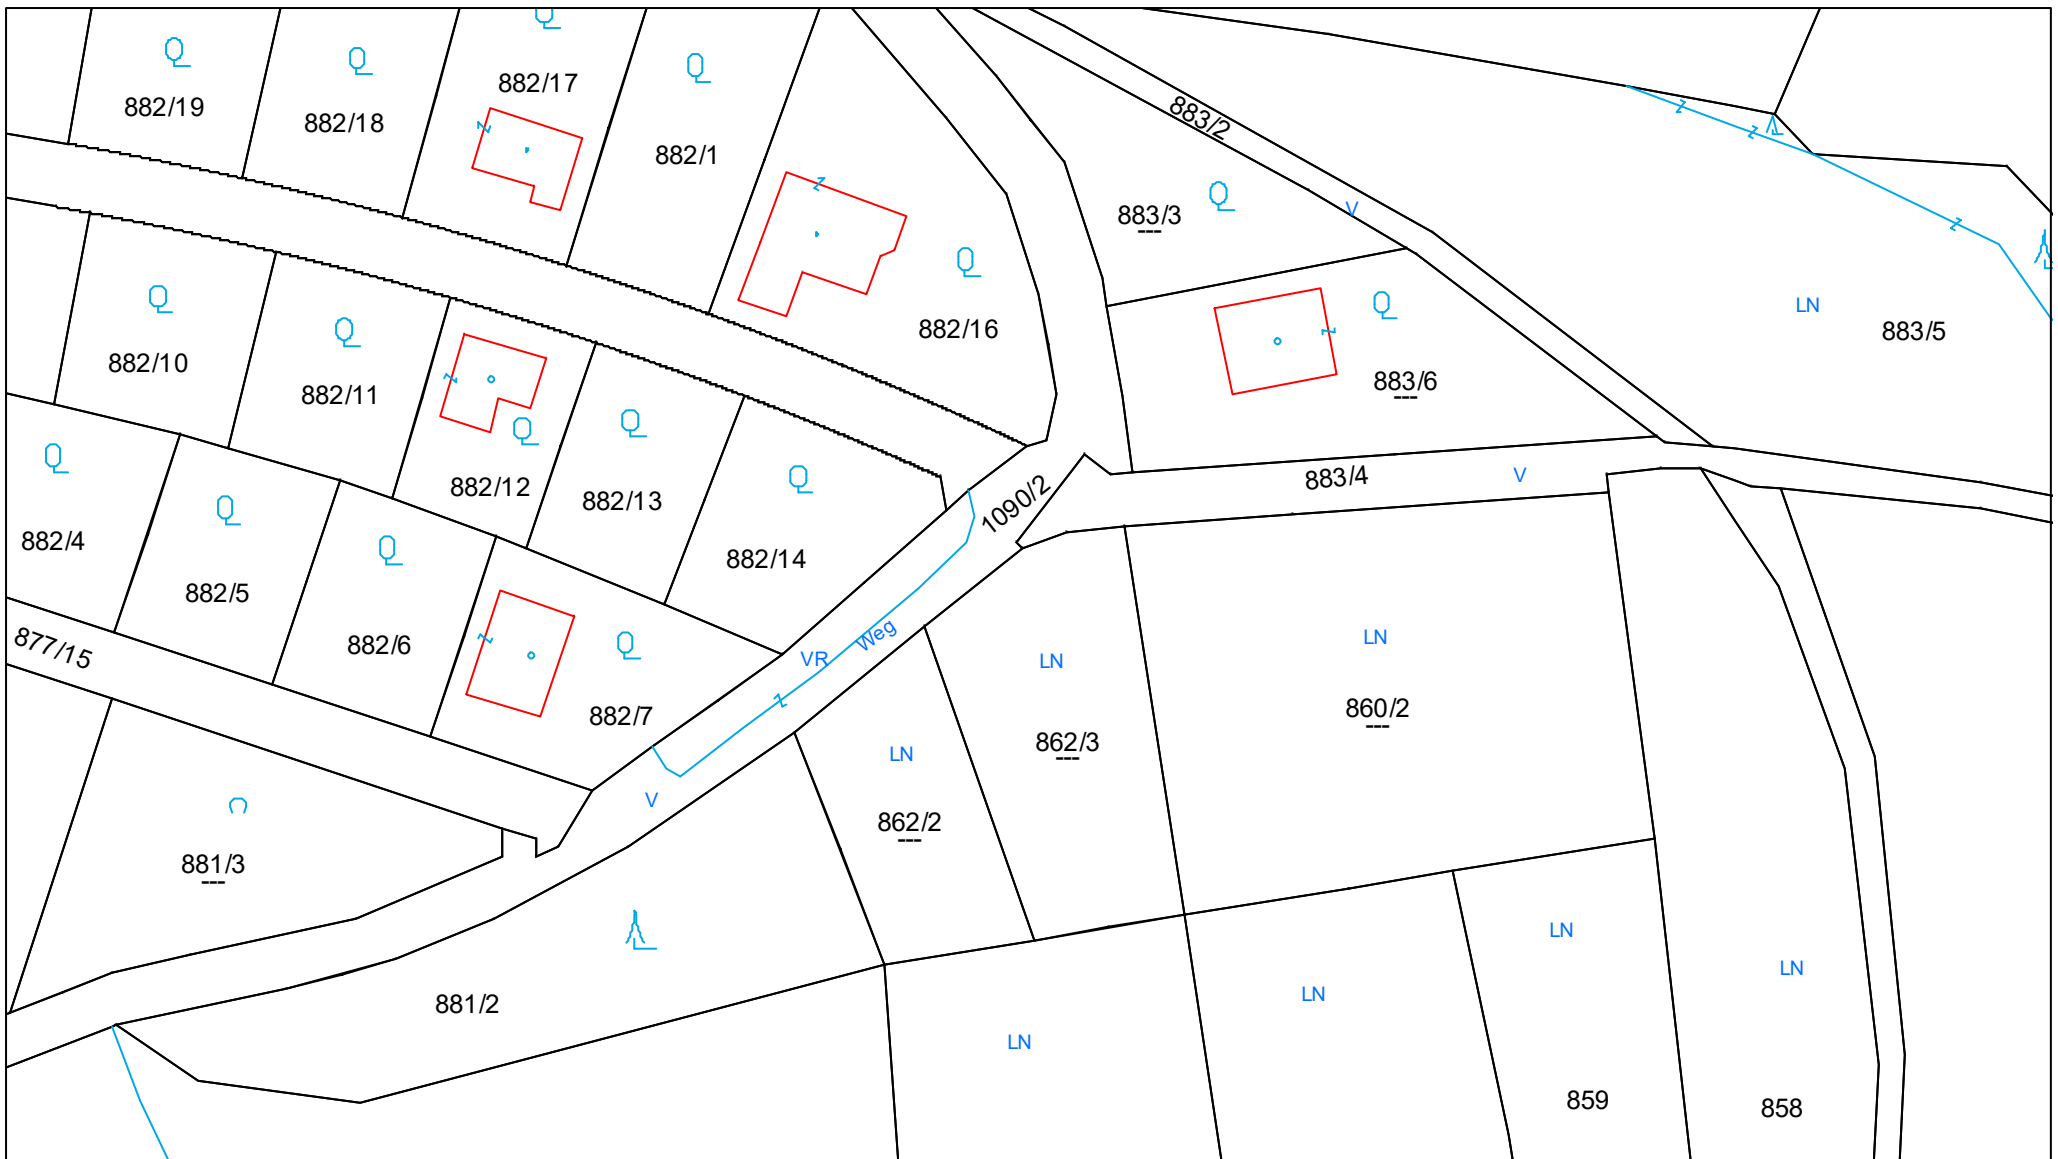

Lageplan

Marktgemeinde Burgschleinitz-Kühnring

3730 Burgschleinitz, Gemeindeplatz 1

Tel: 02984/2653

e-Mail: gemeinde@burgschleinitz-kuehnring.at

Copyright: DKM - (c) Bundesamt für Eich-und Vermessungswesen

HINWEIS: Rechtsanspruch aus dieser Darstellung nicht ableitbar!



Plotdatum: 27.08.2026

Maßstab (im Original): 1:1 000

Erstellt durch Anwender:

Barbara Hogn_Burgschleinitz-Kühnring

