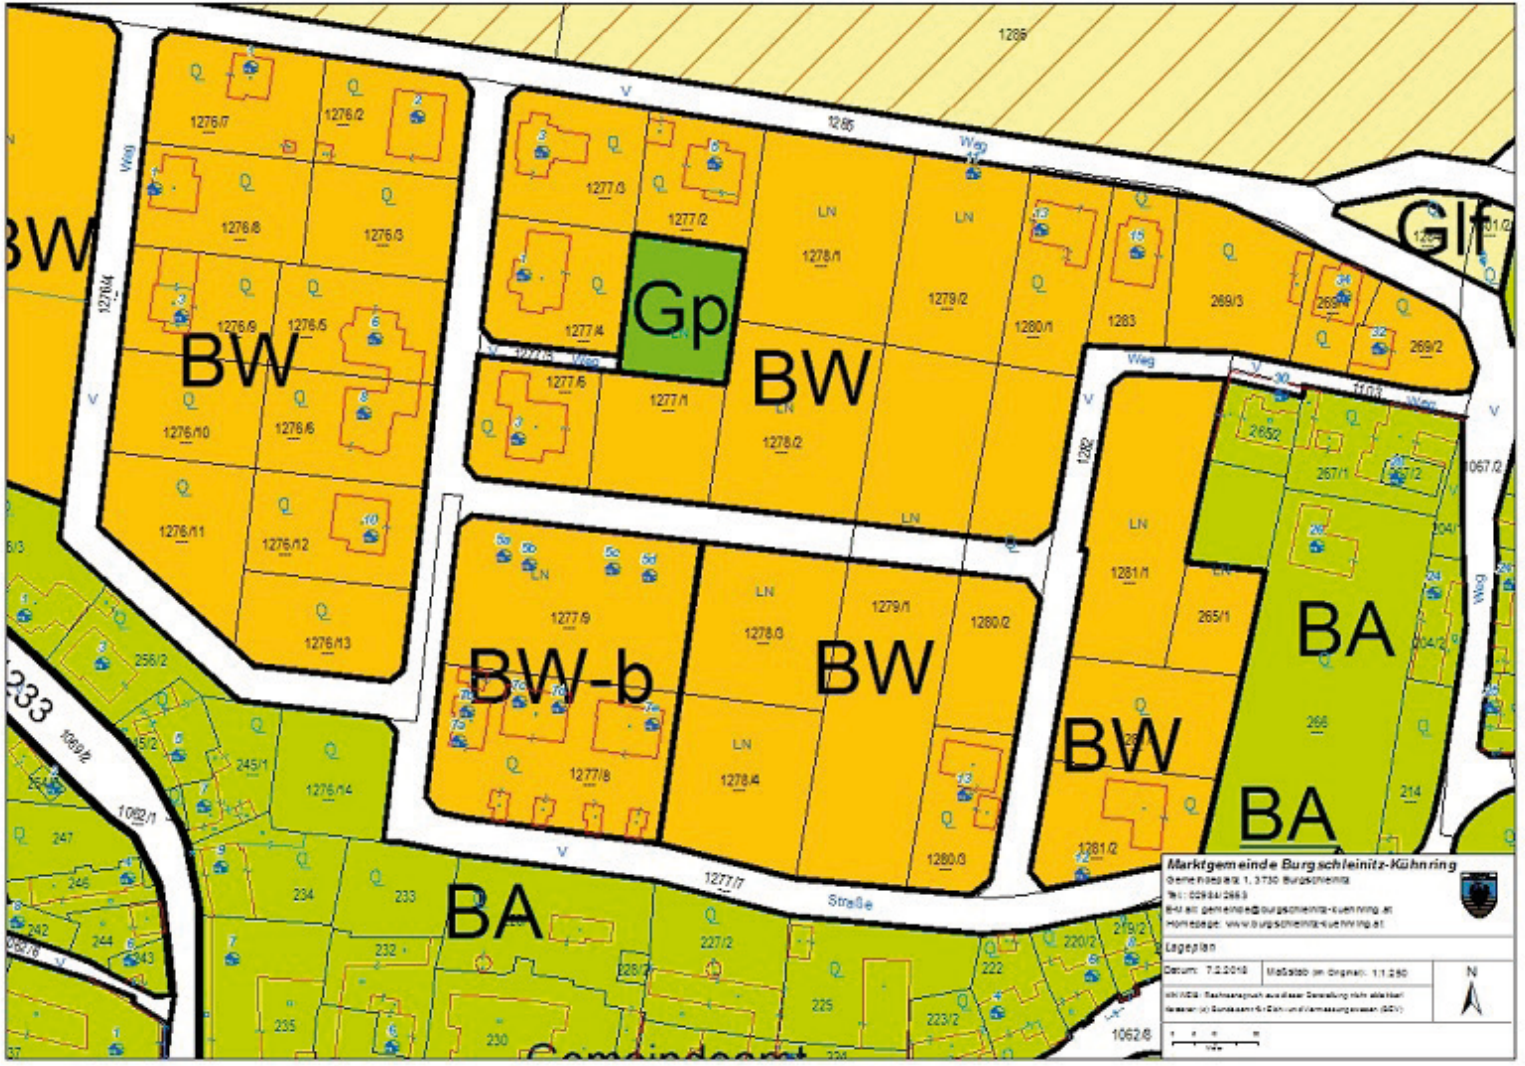

BW
BW
BW
BW-b
BW
BW
BA
BA
BA
Gp
Glf
Straße
Weg
Marktgemeinde Burgschleinitz-Kühnring
Lageplan
Datum: 7.2.2018
Maßstab (im Original): 1:1.250
N