

HOS1-V-05315/029
Kennzeichen (bei Antwort bitte angeben)

Beilagen
-1-

E-Mail: verkehr.bhho@noel.gv.at
Fax: 02982/9025-28311 Bürgerservice: 02742/9005-9005
Internet: www.noel.gv.at - www.noel.gv.at/datenschutz

Bezug	BearbeiterIn	(0 29 82) 9025 Durchwahl	Datum
	Manuel Fischer	28316	04. August 2022

Betrifft
Burgschleinitz-Kühnring, KG Kühnring, LB 2, km 46,850 bis km 46,880, Grabungsarbeiten (Wasser und Strom HA), Arbeiten auf oder neben der Straße, Bewilligung

Verordnung


Die Bezirkshauptmannschaft Horn verordnet gemäß § 43 Abs 1a StVO 1960 zur Durchführung von Grabungsarbeiten (Wasser und Strom HA) auf oder neben der LB 2 im Bereich von km 46,850 bis km 46,880 im Gemeindegebiet von Burgschleinitz-Kühnring, KG Kühnring, folgende vorübergehende Verkehrsverbote und –beschränkungen ab 8. August 2022 bis zur Beendigung der Arbeiten, jedoch nicht länger als bis zum 31. August 2022:


1. „Wartepflicht bei Gegenverkehr“ (§ 52 lit a Z 5 StVO 1960) unmittelbar vor der jeweiligen Einengung für die Fahrtrichtung, deren Fahrstreifen gesperrt ist
2. „Geschwindigkeitsbeschränkung“ (§ 52 lit a Z 10a und § 52 lit a Z 10b StVO 1960)
 - a auf 30 km/h von 25 m vor bis 25 m nach der jeweiligen Arbeitsstelle
 - während der tatsächlichen Arbeitszeit
3. „Ende der Geschwindigkeitsbeschränkung,“ (§ 52 lit a Z 10b StVO 1960) bzw. jeweils 25 m nach der Arbeitsstelle
4. „Vorgeschriebene Fahrtrichtung“ (§ 52 lit b Z 15 StVO 1960)
 - mit dem Zusatz „Fußgänger“ in Richtung des freien Gehbereichsweisend.

Gemäß § 44 StVO 1960 tritt diese Verordnung mit der Aufstellung der Verkehrszeichen durch den Bauführer in Kraft.


Für den Bezirkshauptmann

F i s c h e r

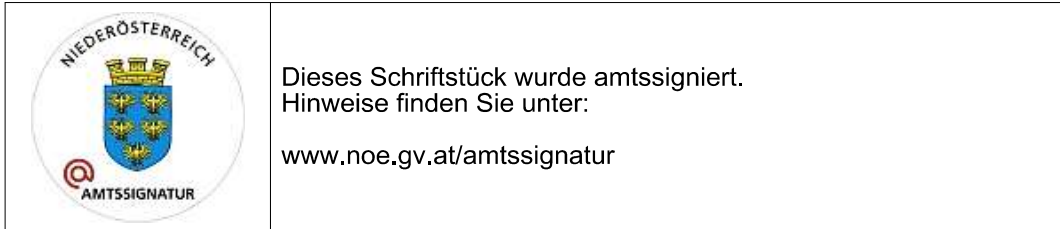

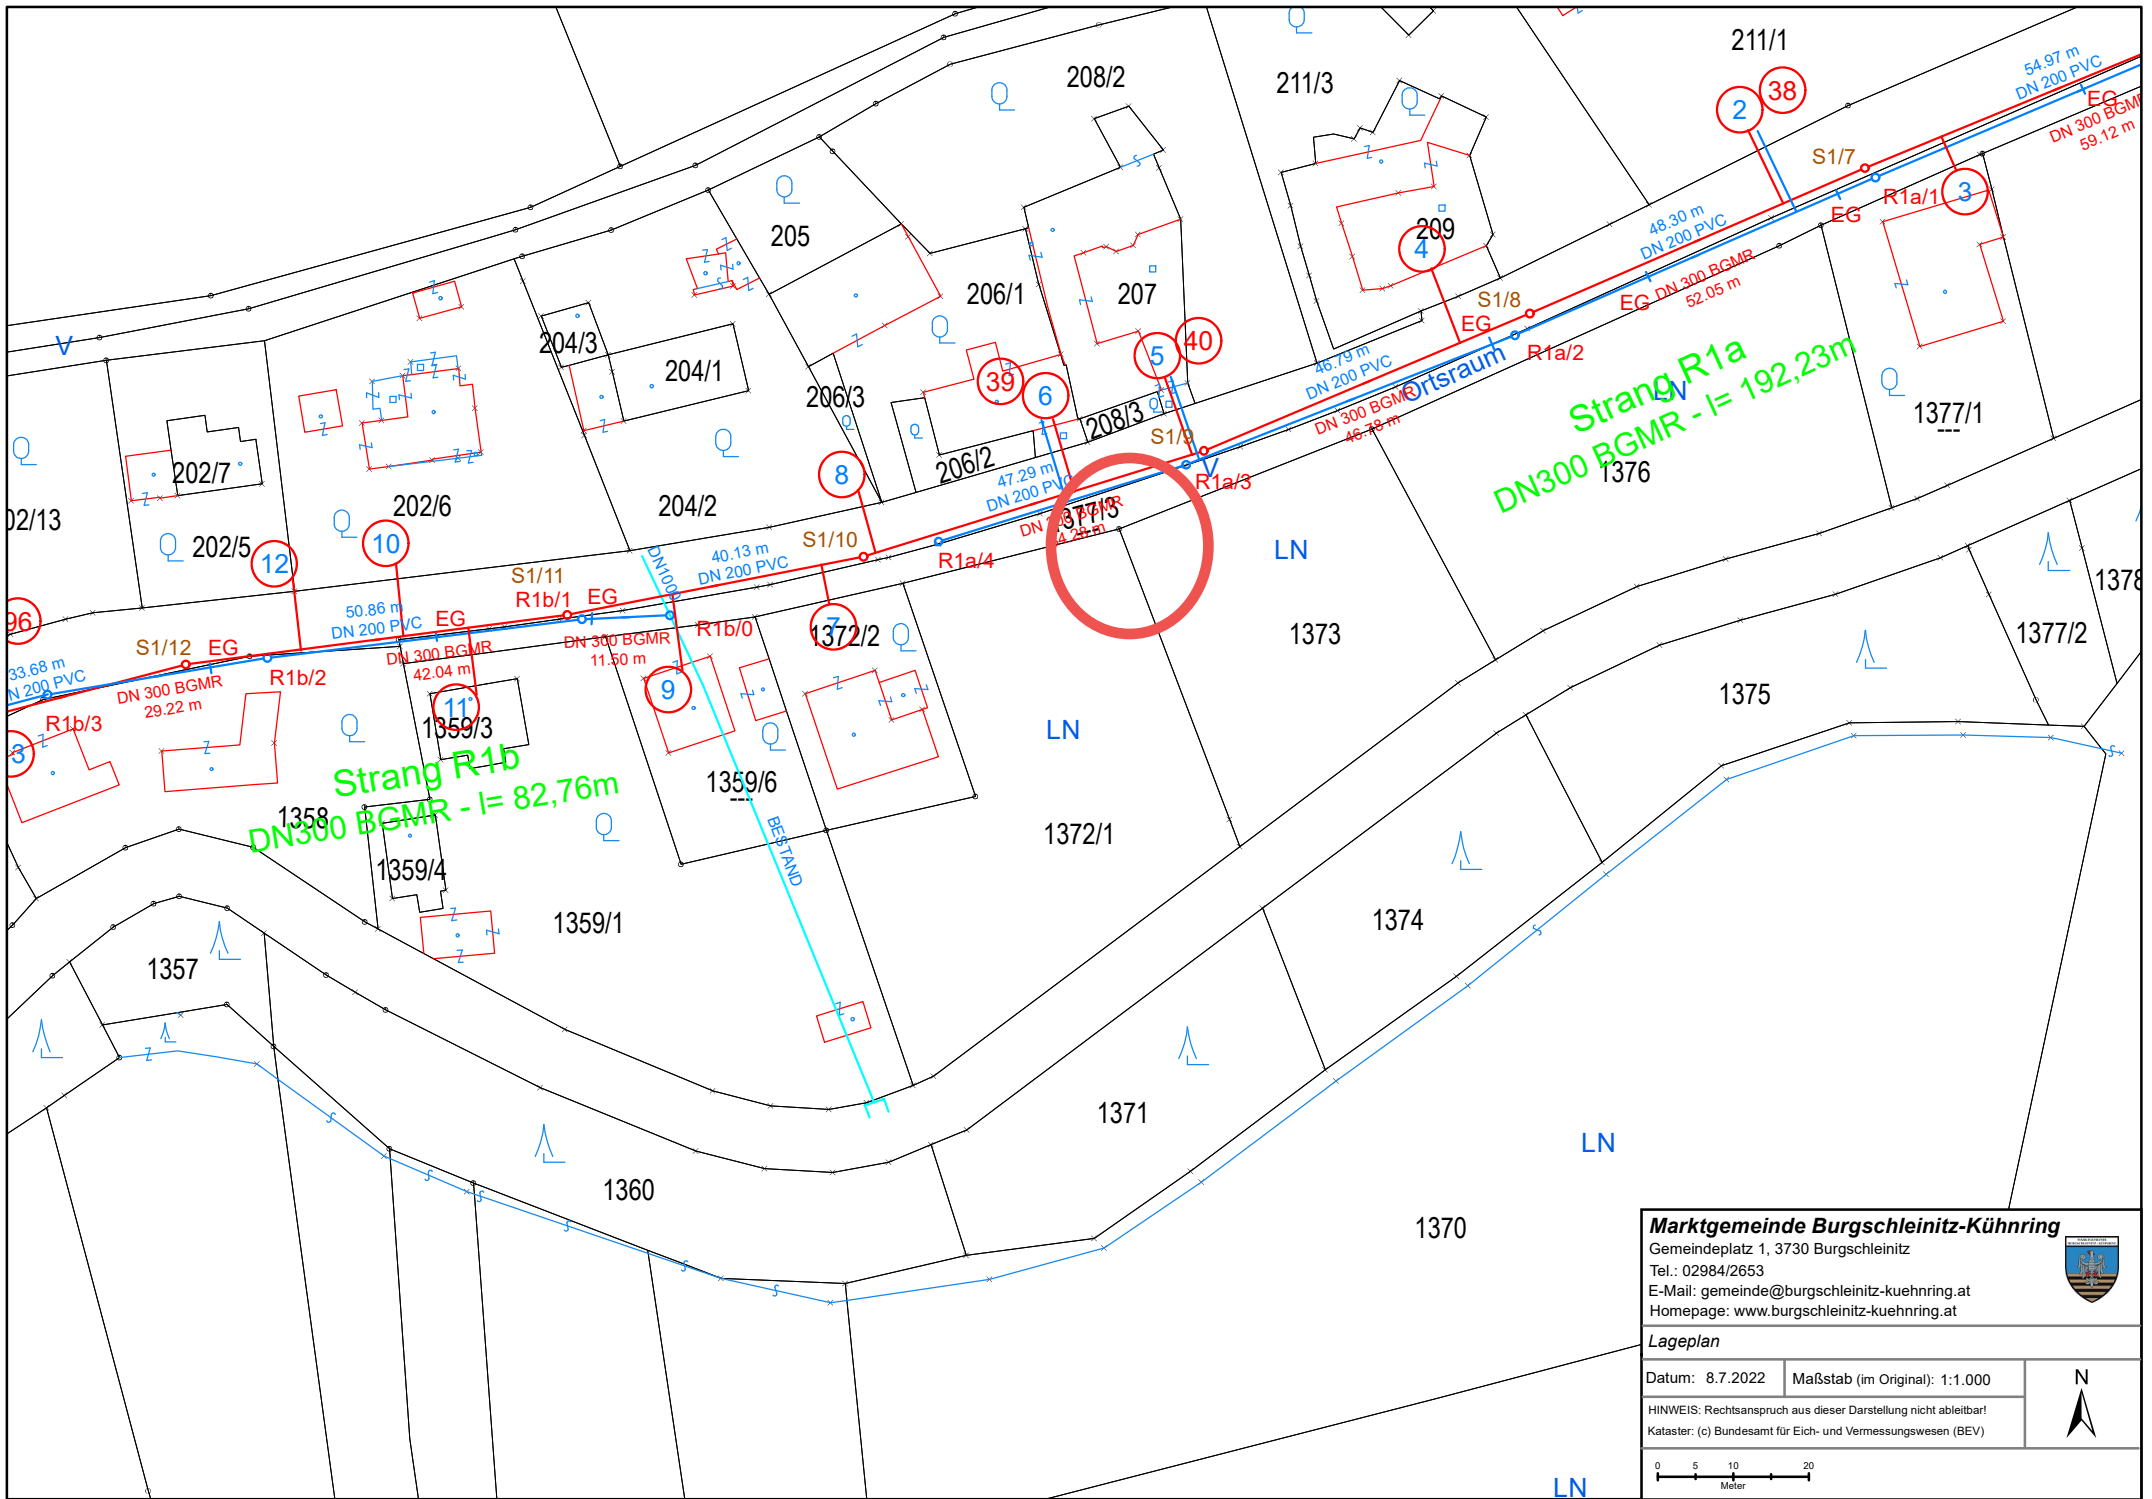

Marktgemeinde Burgschleinitz-Kühnring
 Gemeindeplatz 1, 3730 Burgschleinitz
 Tel.: 02984/2653
 E-Mail: gemeinde@burgschleinitz-kuehnring.at
 Homepage: www.burgschleinitz-kuehnring.at



Lageplan

Datum: 8.7.2022	Maßstab (im Original): 1:1.000
-----------------	--------------------------------

HINWEIS: Rechtsanspruch aus dieser Darstellung nicht ableitbar!
 Kataster: (c) Bundesamt für Eich- und Vermessungswesen (BEV)

