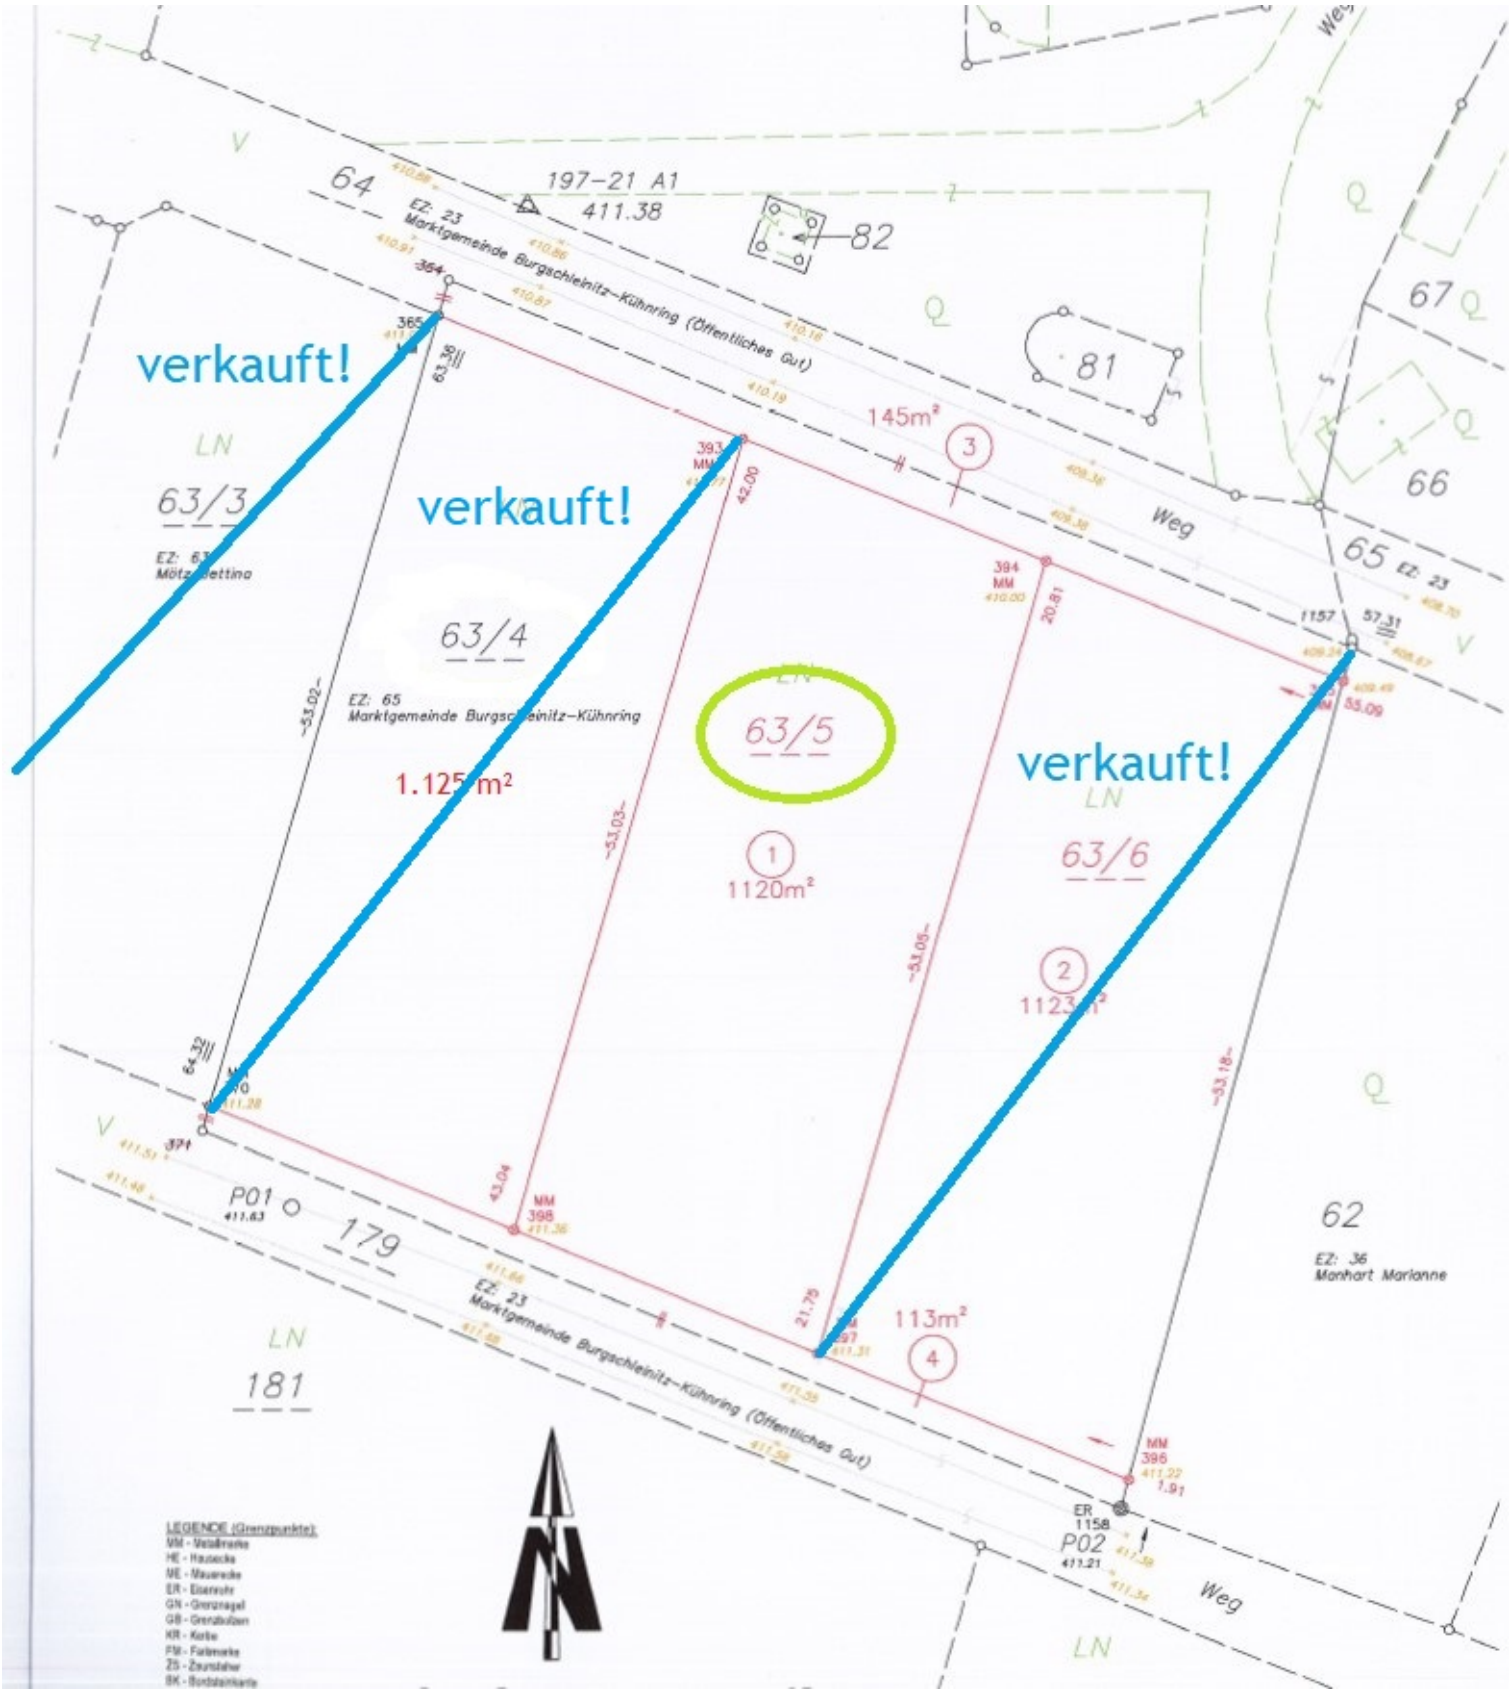
verkauft!
verkauft!
verkauft!
63/3
63/4
63/5
63/6
1.125 m²
1120m²
145m²
113m²
EZ: 65
Marktgemeinde Burgschleinitz-Kühnring
EZ: 23
Marktgemeinde Burgschleinitz-Kühnring (Öffentliches Gut)
Weg
64
197-21 A1
411.38
82
81
67
66
65 EZ: 23
62
EZ: 36
Manhart Marianne
179
181
LN
P01
411.63
P02
411.21
ER
1158
MM
396
MM
398
MM
394
MM
393
365
364
371
1157
-53.02-
-53.03-
-53.05-
-53.18-
42.00
20.81
43.04
21.79
63.38
64.32
57.31
55.09
1.91
LEGENDE (Grenzpunkte):
MM - Metallmarke
HE - Hausecke
ME - Mauerecke
ER - Eisenrohr
GN - Grenznagel
GB - Grenzbolzen
KR - Kreuz
FM - Farbmarke
ZS - Zaunsteher
BK - Bodsteinkante